1. Фановый стояк.
2. Блок дозатор.
3. Станция глубокой биологической очистки.
4. Блок управления.
5. Вентиляция системы.
6. Утеплитель (при необходимости).
7. Якорные блоки.
8. Перекидной колодец.
9. Линия напорного сброса.
10. Дренажная канава.

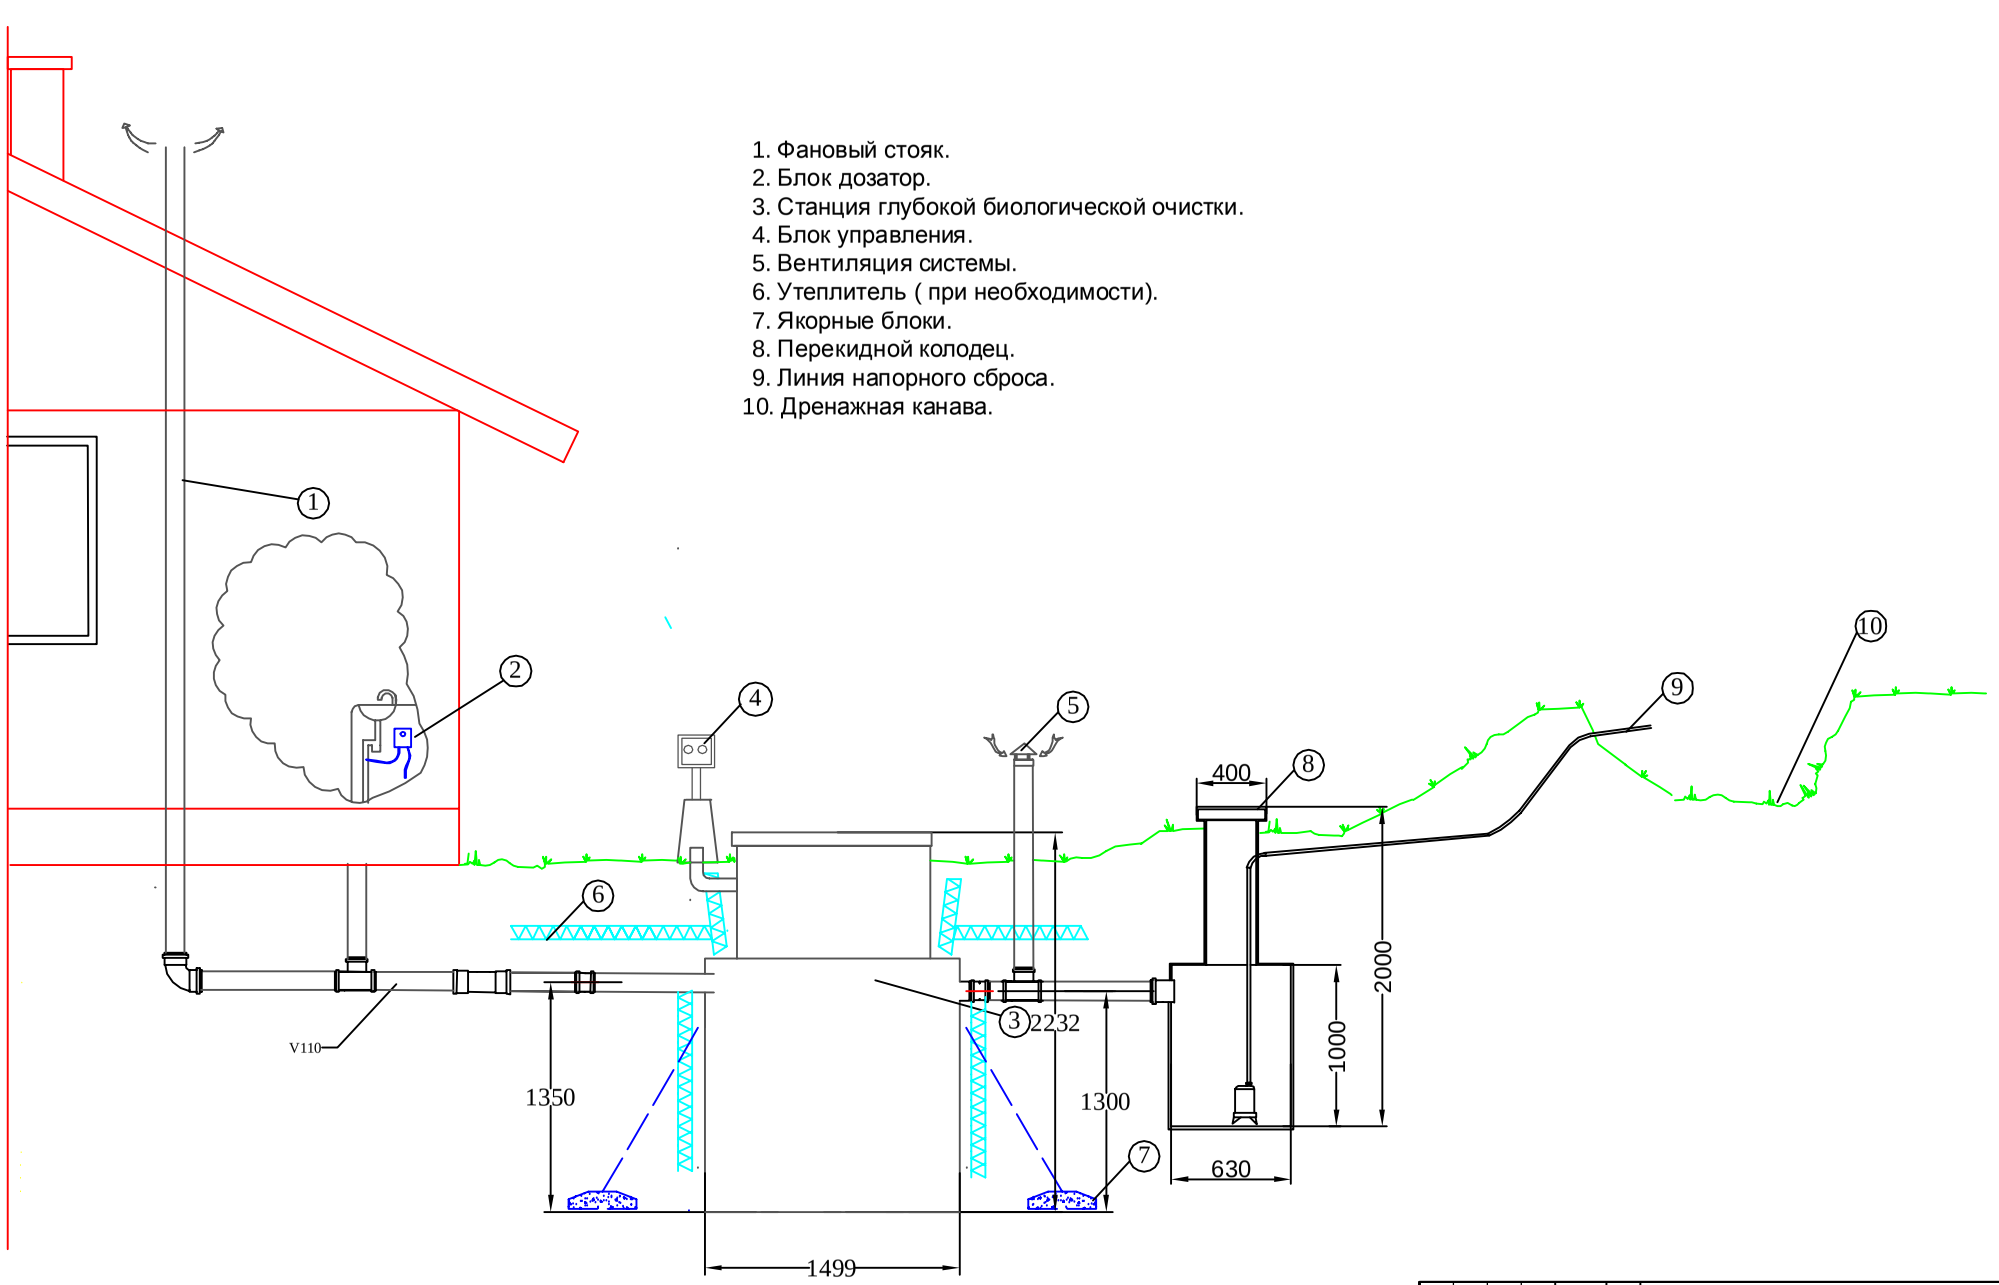

							НВК
							Схема монтажа EvoStok BIO5 с принудительным сбросом
Изм.	Кол.уч.	Лист	№док	Подп.	Дата		
ГИП						стадия	лист	листов
Инж.						Р.П.	1	
							ООО "Техно-Сервис"