


1. Фановый стояк.
2. Блок дозатор.
3. Станция глубокой биологической очистки.
4. Блок управления.
5. Вентиляция системы.
6. Утеплитель (при необходимости).
7. Якорные блоки.
8. Перекидной колодез.
9. Линия напорного сброса.
10. Дренажная канава.

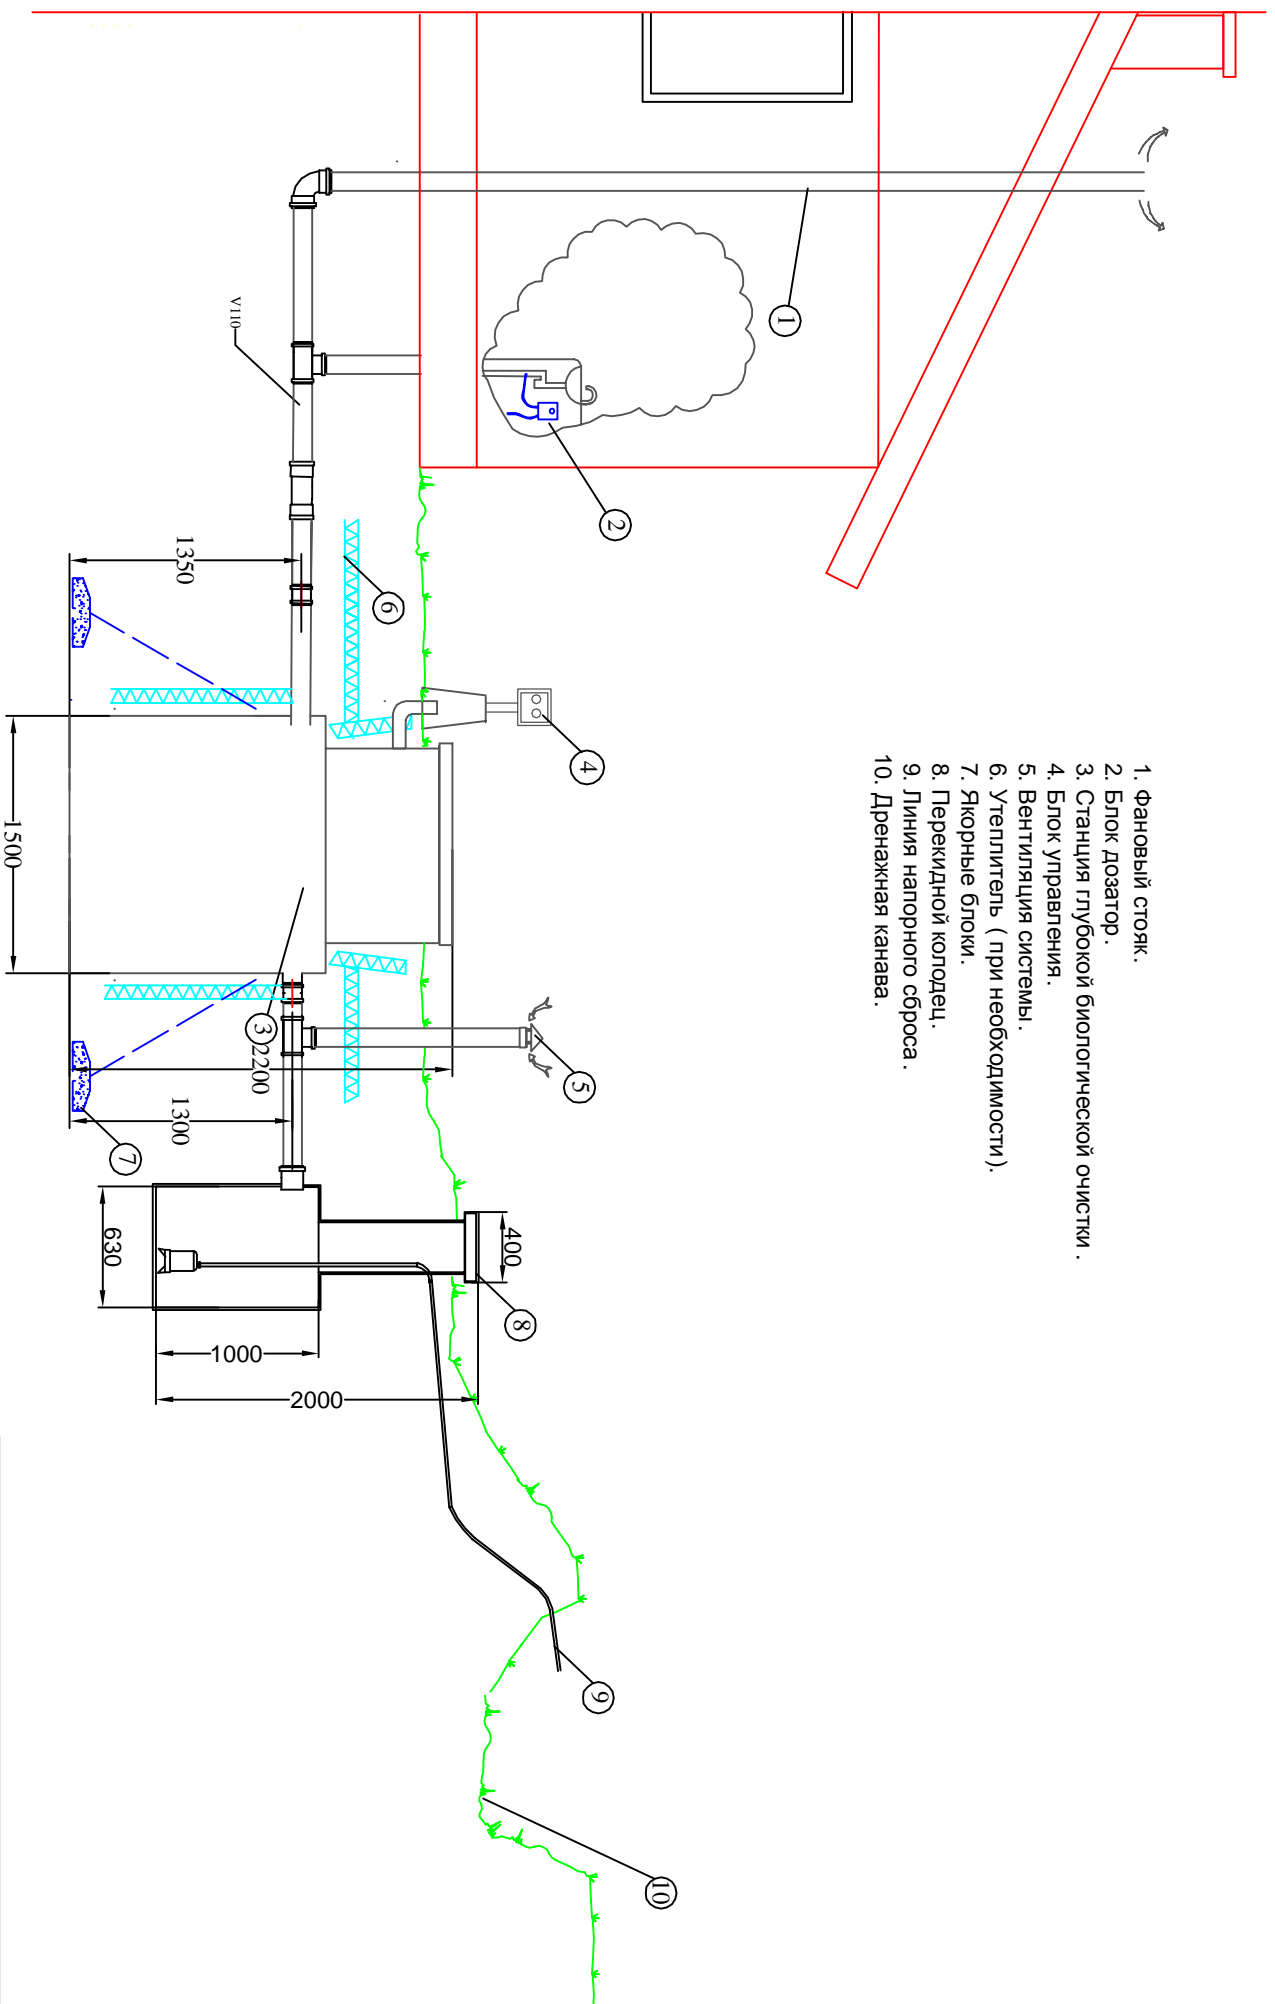

НВК

Схема монтажа EvoStok ВЮ 7

с принудительным сбросом

Изм.	Кол-во листов	Назв.	Точн.	Дата
И.П.				
М.ж.				
<p>ООО "Техно-Сервис"</p>				