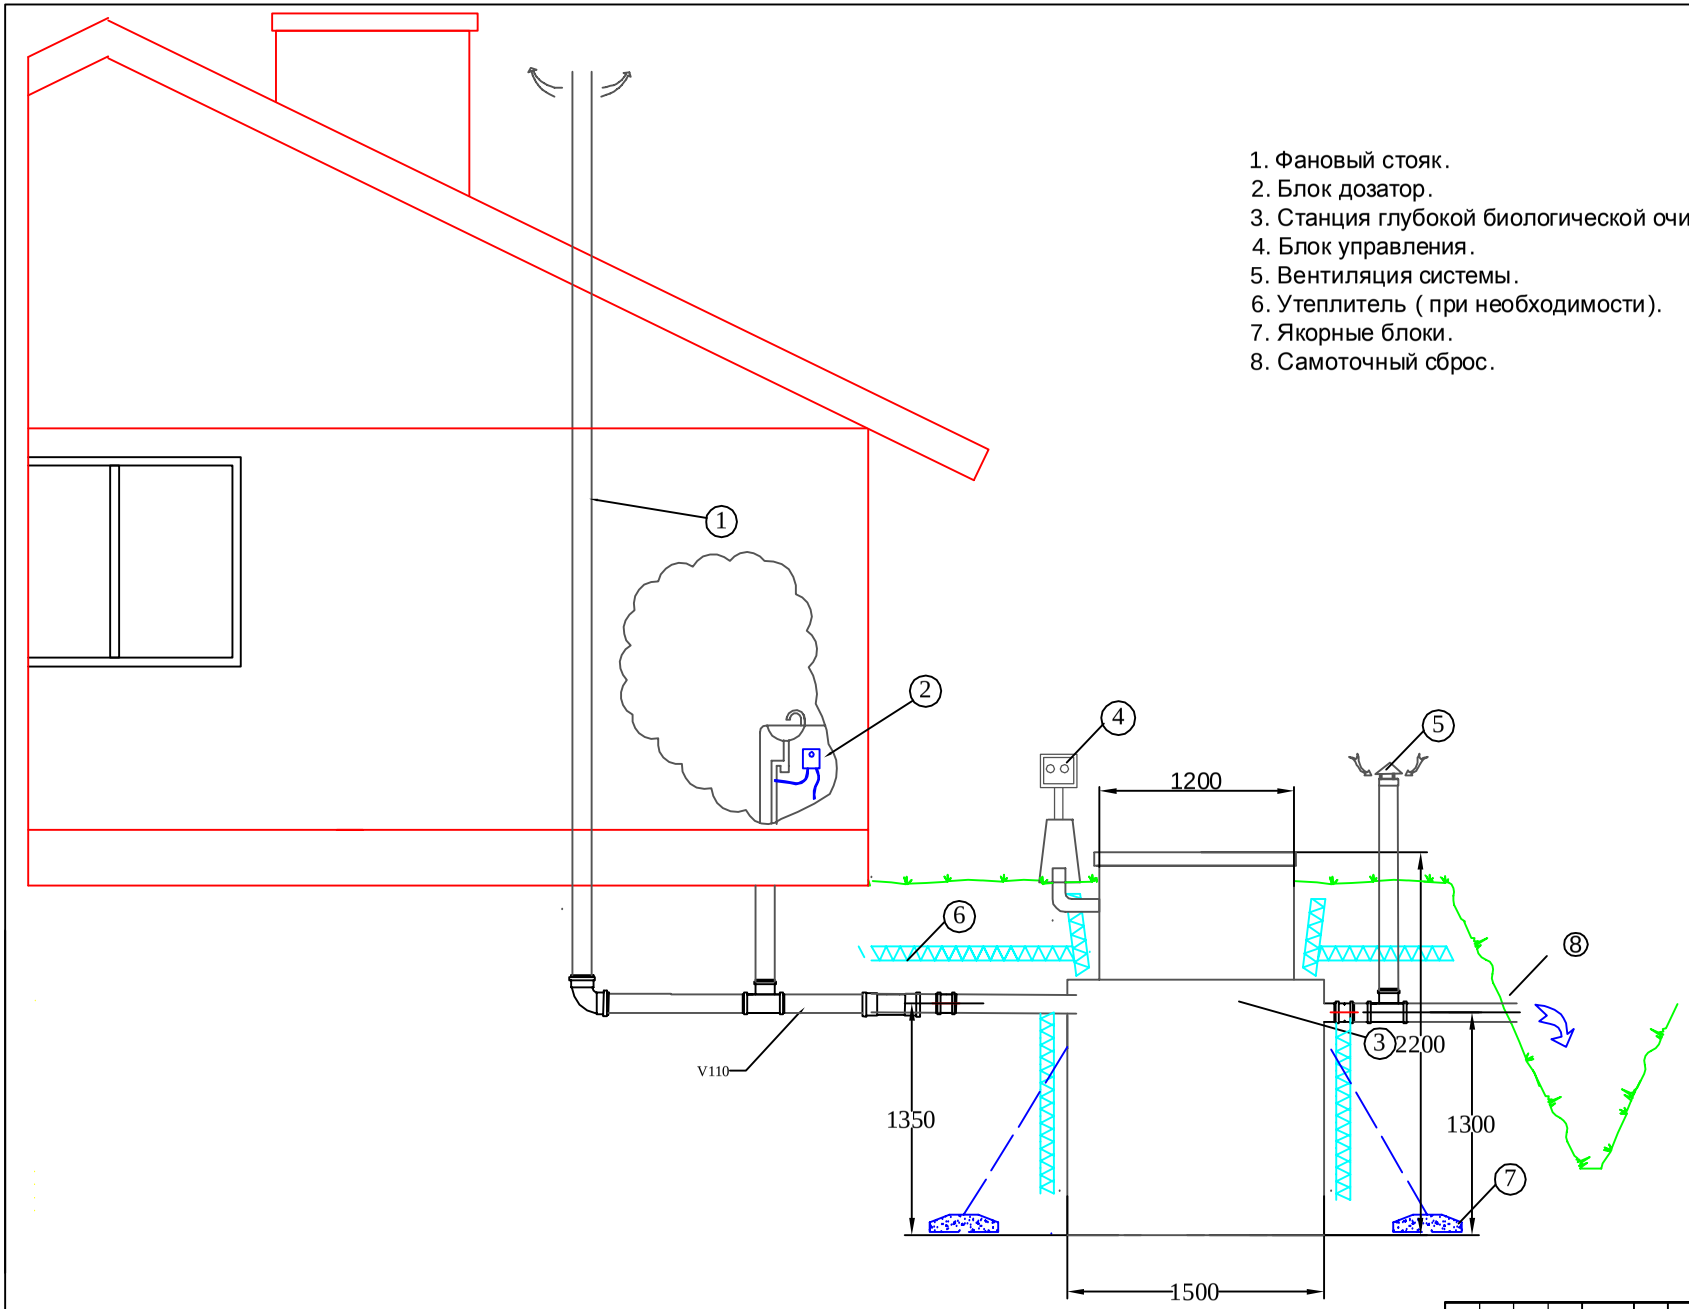

1. Фановый стояк.
2. Блок дозатор.
3. Станция глубокой биологической очистки.
4. Блок управления.
5. Вентиляция системы.
6. Утеплитель (при необходимости).
7. Якорные блоки.
8. Самоточный сброс.

						НВК	
						Схема монтажа EvoStok BIO 7 с самотечным сбросом	
Изм.	Кол.уч	Лист	№док	Подп.	Дата		
ГИП						стадия	лист	листов
Инж.						Р.П.	1	
						ООО "Техно-Сервис"	