


1. Фановый стояк.
2. Блок Дозатор.
3. Станция глубокой биологической очистки.
4. Блок управления.
5. Вентиляция системы.
6. Утеплитель (при необходимости).
7. Якорные блоки.
8. Перекидной колодец.
9. Линия напорного сброса.
10. Дренажная канава.

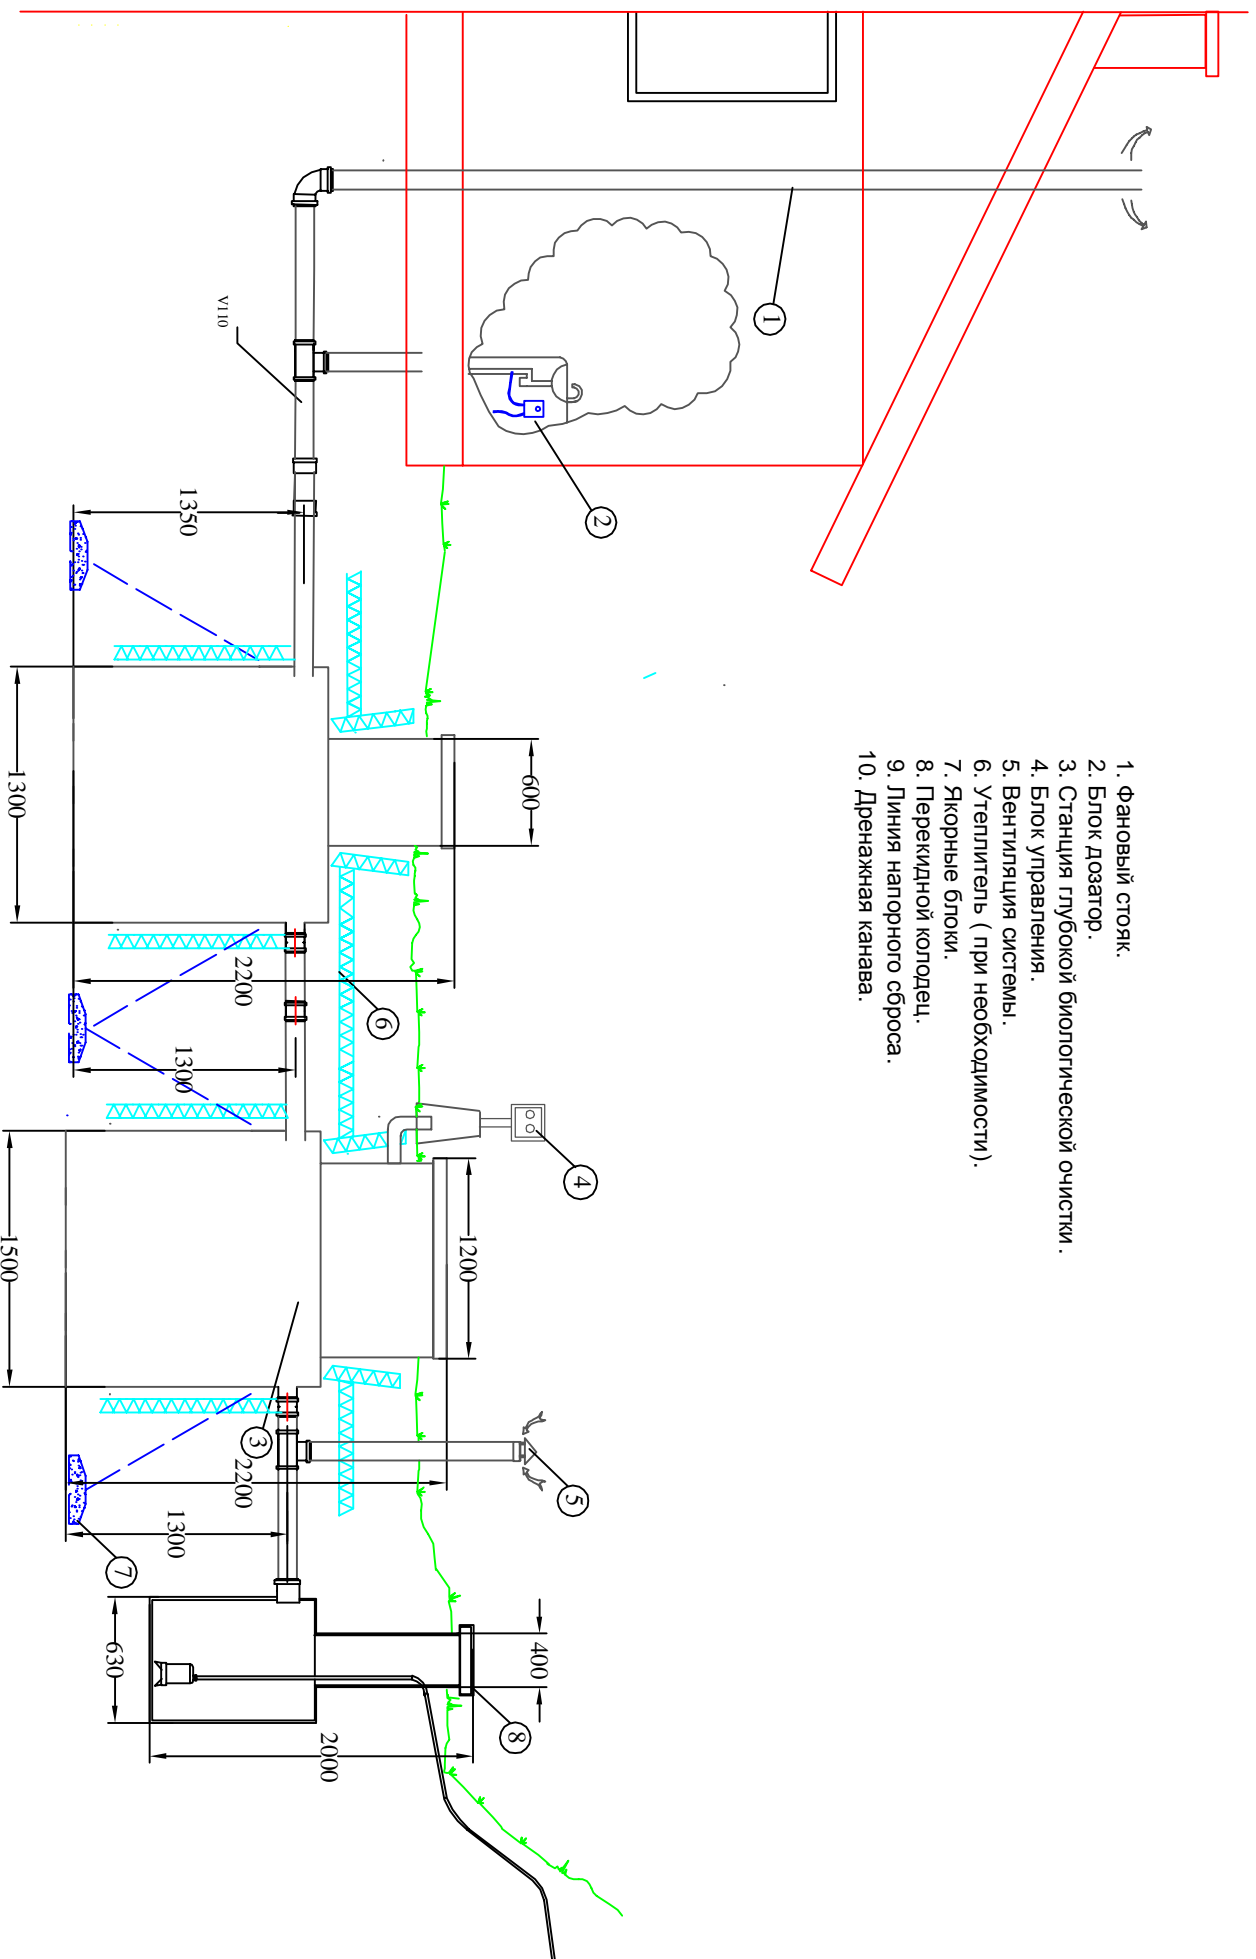

Схема монтажа EVOSYOK BIO10					
с принудительным сбросом					
ООО "Техно-Сэрвис"					

НВК